


1 WALL SECTION @ O/H DOOR
1 : 20

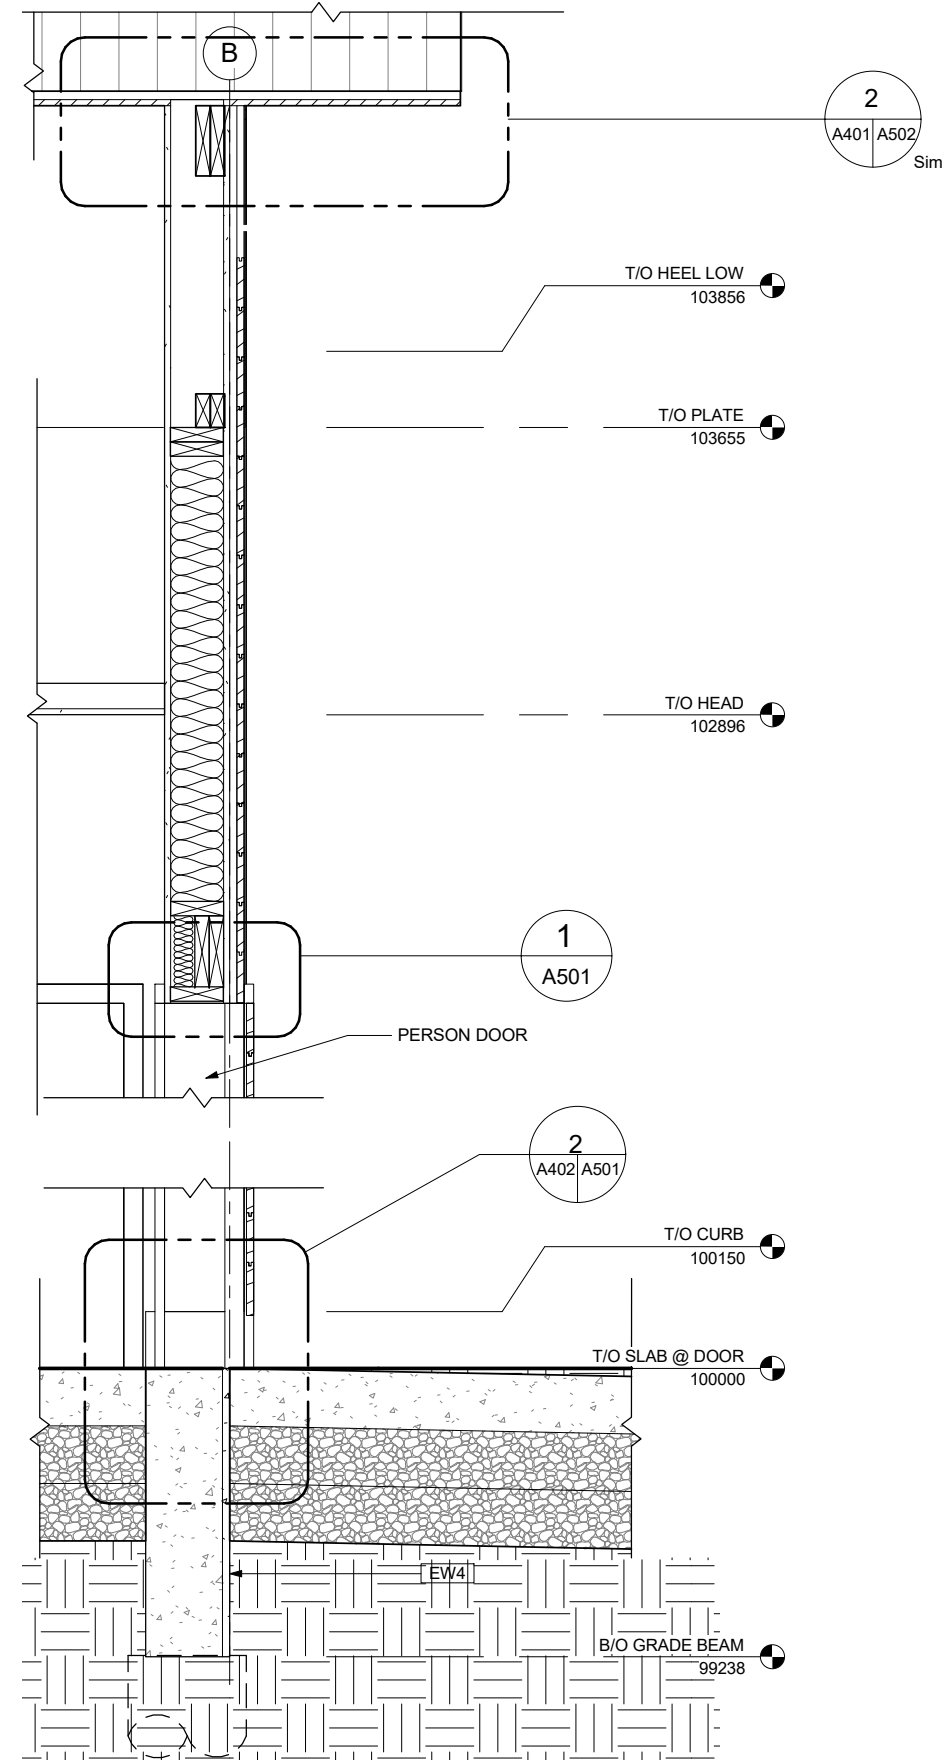

2 WALL SECTION @ PERSON DOOR
1 : 20