


SEWER SERVICE INFORMATION			
ADDRESS	SIZE	R DIST	JUNCTION TE
661 TALBOT AV	-	-	-
663 TALBOT AV	-	-	NO INFORMATION AVAILABLE
111 GREY ST	-	-	NO INFORMATION AVAILABLE
628 RIVERTON AV	-	-	NO INFORMATION AVAILABLE
608 CASTLE AV	-	-	NO INFORMATION AVAILABLE
609 CASTLE AV	-	-	NO INFORMATION AVAILABLE
611 CASTLE AV	-	-	NO INFORMATION AVAILABLE
613 CASTLE AV	-	-	NO INFORMATION AVAILABLE
615 CASTLE AV	-	-	NO INFORMATION AVAILABLE
619 CASTLE AV	-	-	NO INFORMATION AVAILABLE
620 CASTLE AV	-	-	NO INFORMATION AVAILABLE

SEWER JUNCTION INFORMATION *			
SEWER ID 21094			
DISTANCE FROM MH ID 21085			
1.90	S	150#	11 CN
10.20	S	150#	11 CN
25.50	S	100#	12 CN
26.00	S	150#	12 JN
31.30	S	150#	2 JN
31.30	S	150#	10 JN
41.70	S	150#	11 JN
41.90	S	150#	1 JN
49.40	S	150#	1 JN

SEWER JUNCTION INFORMATION *			
SEWER ID 21084			
DISTANCE FROM MH ID 21082			
21.30	S	150#	12 CNI
21.90	S	150#	12 CNI

SEWER JUNCTION INFORMATION *			
SEWER ID 20899			
DISTANCE FROM MH ID 20898			
NO SERVICE CONNECTIONS NOTED IN SMS			

NOTE: CHAINAGES SHOWN ARE ALONG W R OF GREY ST

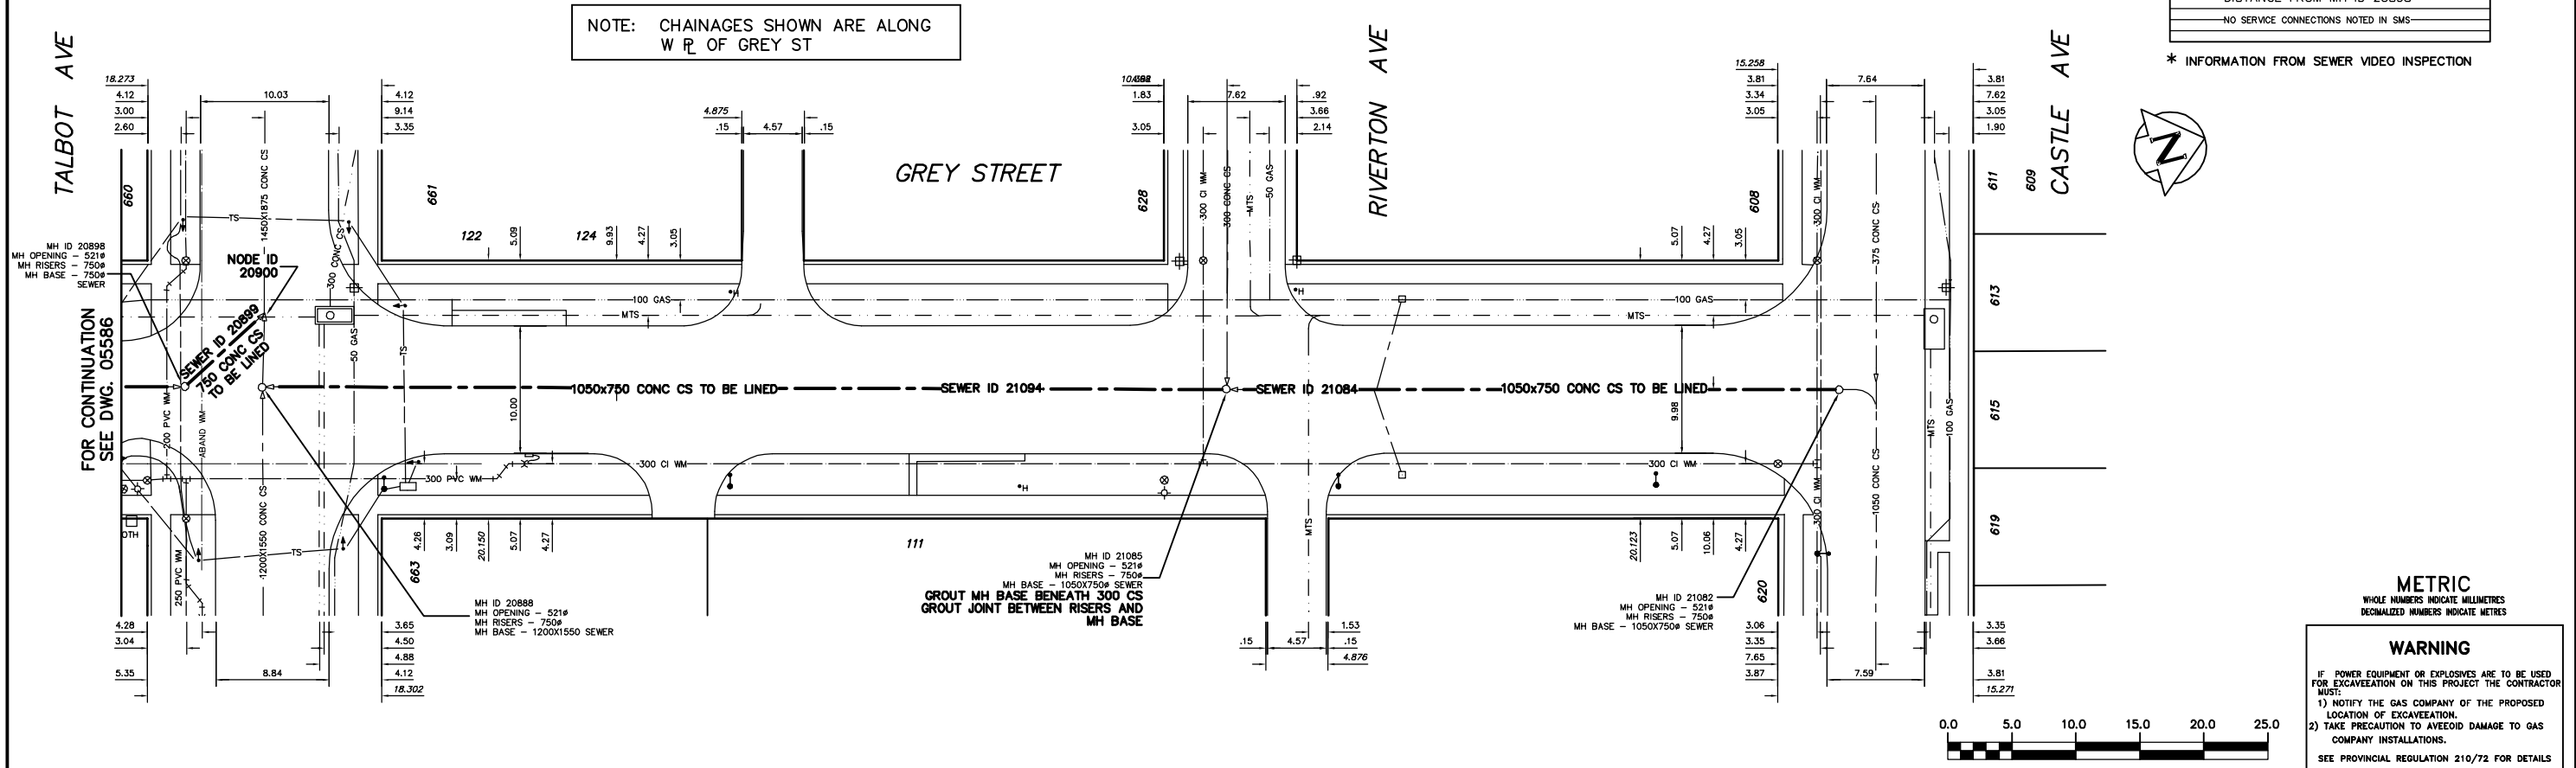

METRIC
WHOLE NUMBERS INDICATE MILLIMETRES
DECIMALIZED NUMBERS INDICATE METRES

WARNING
IF POWER EQUIPMENT OR EXPLOSIVES ARE TO BE USED FOR EXCAVATION ON THIS PROJECT THE CONTRACTOR MUST:
1) NOTIFY THE GAS COMPANY OF THE PROPOSED LOCATION OF EXCAVATION.
2) TAKE PRECAUTION TO AVOID DAMAGE TO GAS COMPANY INSTALLATIONS.
SEE PROVINCIAL REGULATION 210/72 FOR DETAILS

200 WM	WATERMAIN	200 WM	SL, HYDRO	150 WM	WATERMAIN	150 WM	LOCATION APPROVED	B.M. ELEV.	FIELD BOOK #
⊕	HYDRANT	⊕	MTS	⊕	HYDRANT	⊕	UNDERGROUND STRUCTURES		
⊕	VALVE	⊕	TRAFFIC SIGNALS	⊕	VALVE	⊕			
525 LDS	LAND DRAINAGE SEWER	525 LDS	GAS	50 GAS	300 LDS	300 LDS			
375 WWS	WASTEWATER SEWER	375 WWS	SURVEY BAR	250 WWS	250 WWS	250 WWS			
○	MANHOLE	○	FENCE	⊕	PROFILE	⊕			
□	CATCH BASIN	□	POLE - HYDRO, MTS	⊕	GROUND ABOVE PIPE	⊕			
▽	CURB INLET	▽	CURB STOP	⊕	⊕ DITCH (NORTH & WEST)	⊕			
⊕	JUNCTIONS	⊕	GUY ANCHOR	⊕	⊕ DITCH (SOUTH & EAST)	⊕			
⊕	CULVERT	⊕	LIGHT STANDARD	⊕	⊕ GUTTER (NORTH & WEST)	⊕			
⊕	ANODE	⊕	TREE	⊕	⊕ GUTTER (SOUTH & EAST)	⊕			
EXISTING	LEGEND-PLAN	PROPOSED	EXISTING	LEGEND-PLAN	PROPOSED	EXISTING			

NO. REVISIONS

DATE

BY

DATE

2005 06 23

DATE

CITY OF WINNIPEG
WATER AND WASTE
ENGINEERING DIVISION

DESIGNED BY: SC CHECKED BY: TW
DRAWN BY: BAW APPROVED BY: KZ

HOR. SCALE: 1:250
VERTICAL: 1:50

RELEASED FOR CONSTRUCTION

ENGINEER'S SEAL

ORIGINAL SIGNED BY K.R. ZUREK
05/06/30

THE CITY OF WINNIPEG
WATER AND WASTE DEPARTMENT

2005 COMBINED SEWER RENEWALS
BY CIPP LINING
GREY STREET
MH AT CASTLE AVENUE TO
MH AT TALBOT AVENUE

SHEET 5 OF 7
CITY DRAWING NUMBER
05587